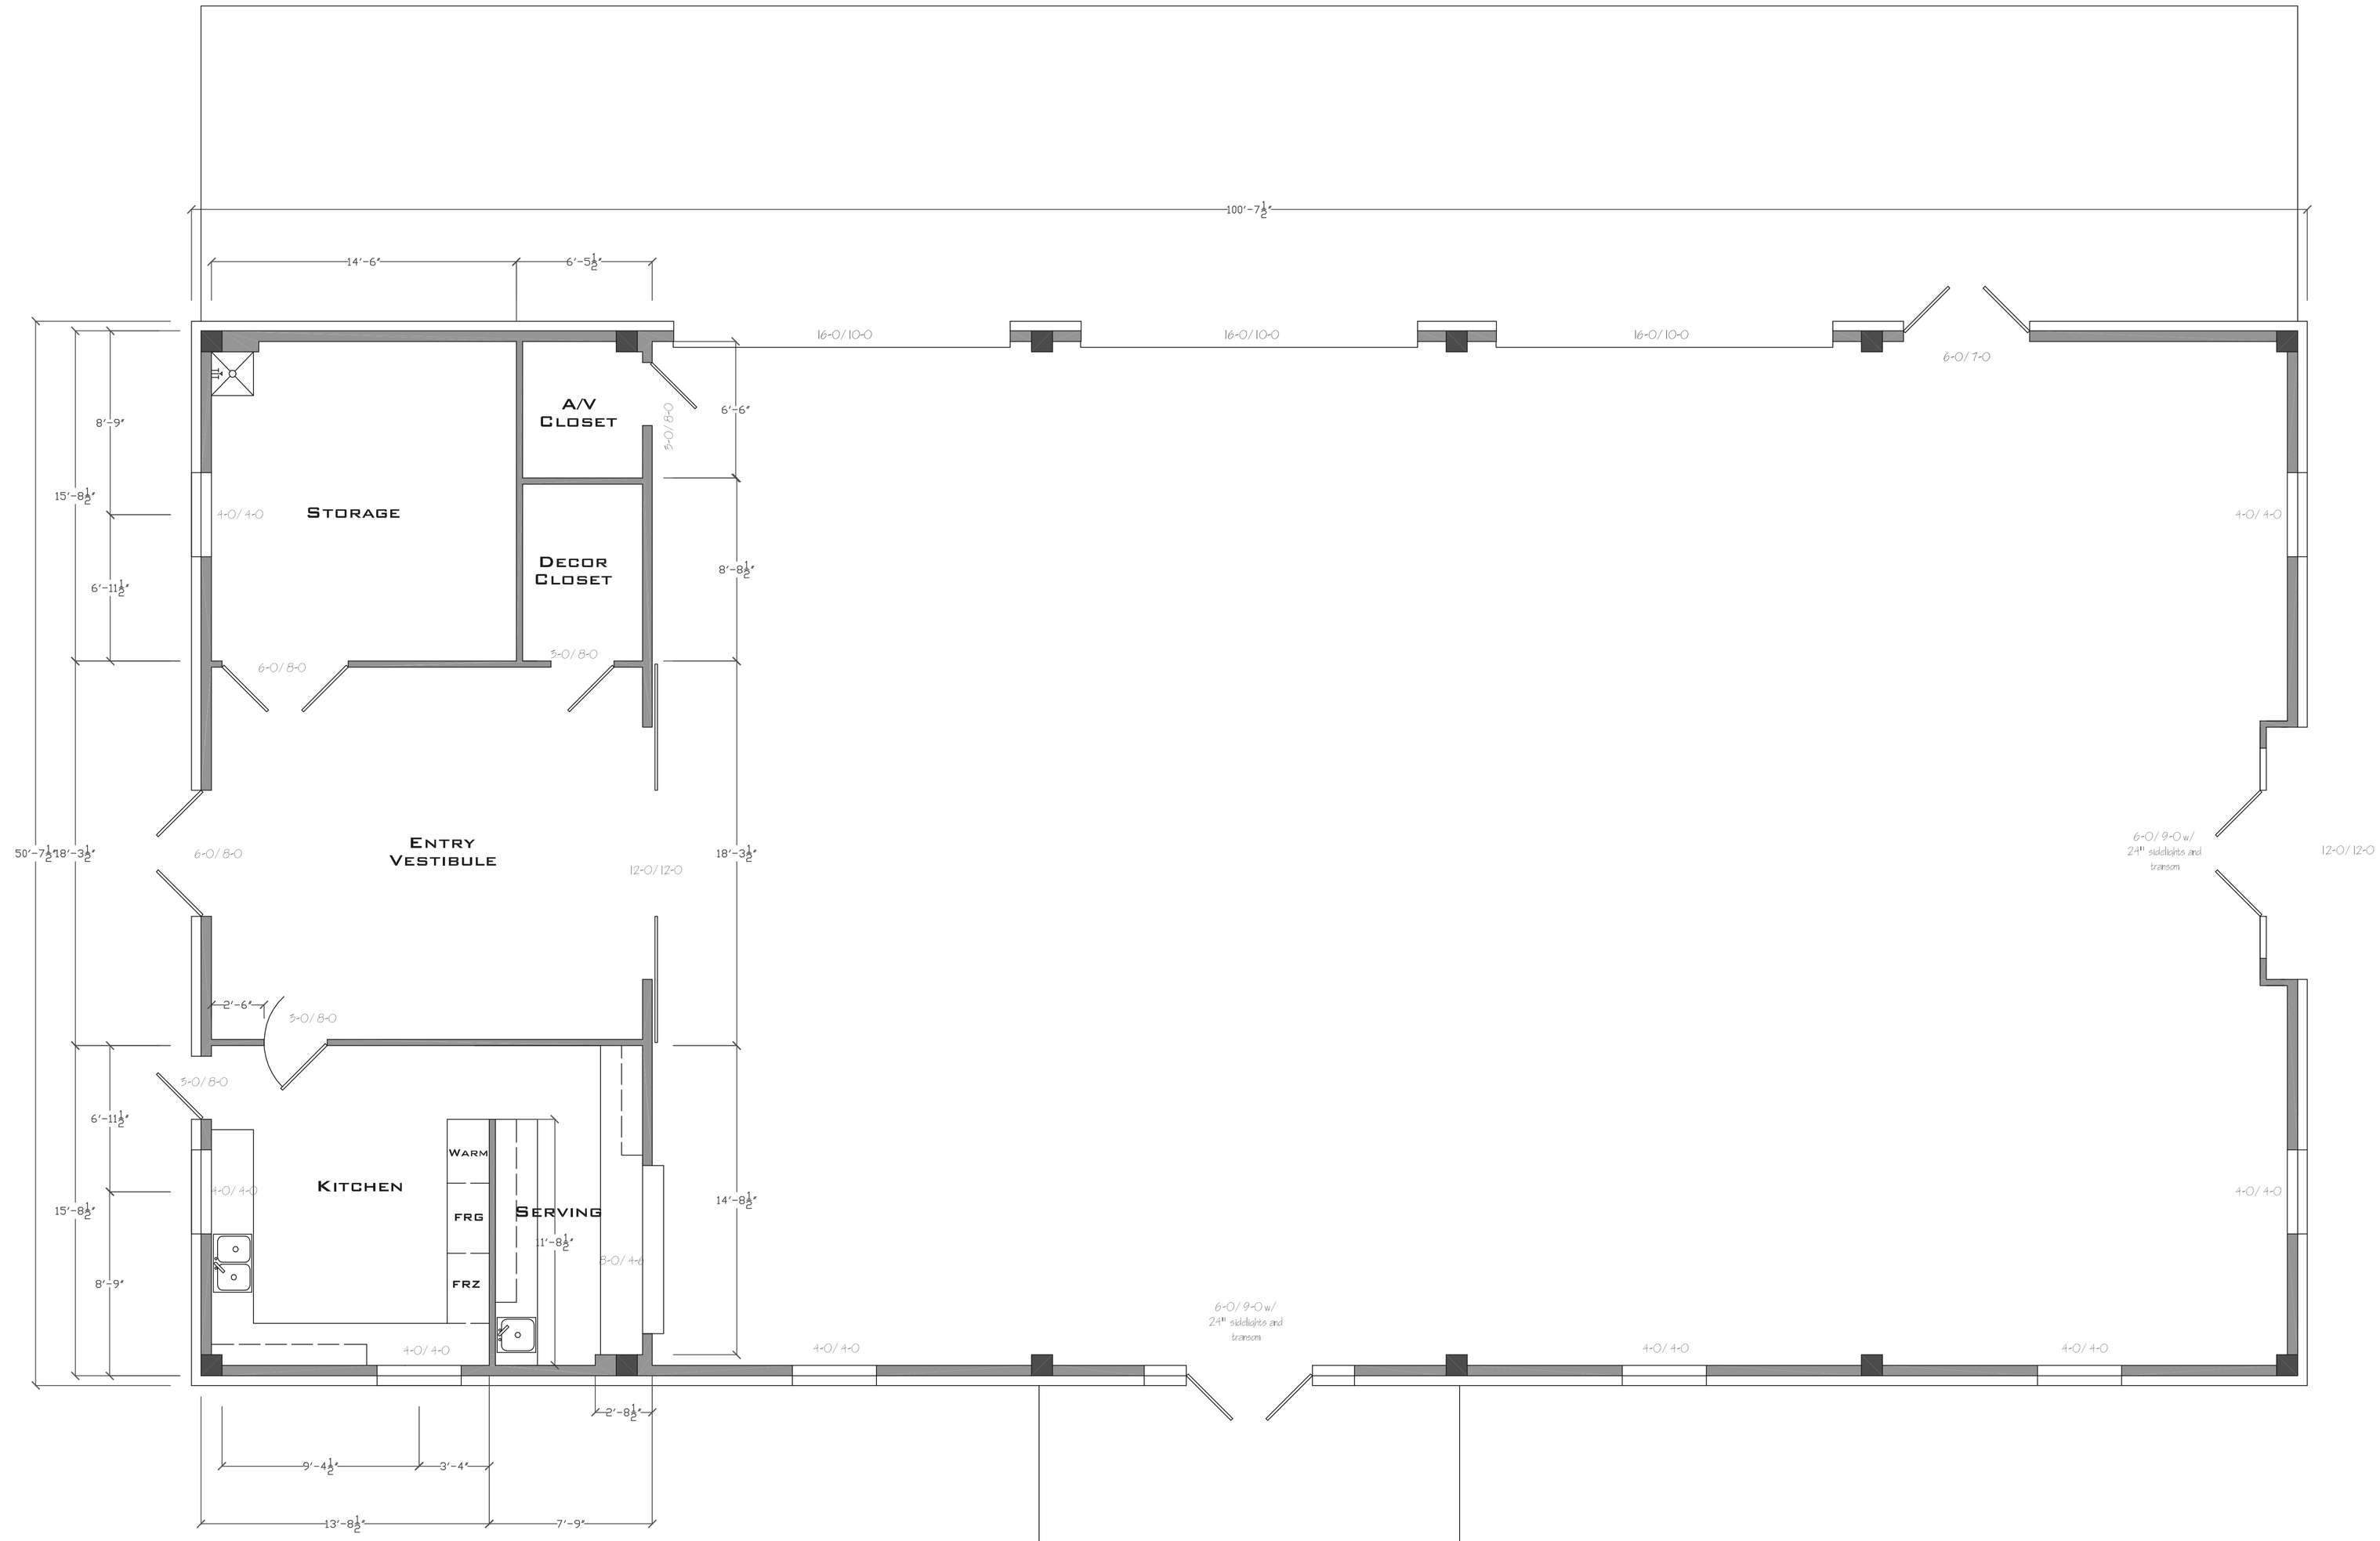

Footages

1116 Heated

5094 Foundation

1st Draft 1/17/2026

CLAY KOLBY DESIGNS

979-777-9840

A-1

Scale: 1/4"=1'